



Mögliche Änderungen des Teilflächennutzungsplanes für den Bereich Klein Kussewitz der Gemeinde Bentwisch

Amt Rostocker Heide; Landkreis Rostock



Planzeichnung

M. 1 : 10.000

Zeichenerklärung

Planzeichen

Festsetzungen



Wohnbauflächen



Mischgebiete



Gewerbegebiete



Sonstige Sondergebiete; Brennerei



Fläche für Gemeinbedarf




Fläche für Maßnahmen zum Schutz, zur Pflege und zur Entwicklung von Boden, Natur und Landschaft



Grünfläche



Parkanlage

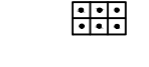

Dauerkleingärten



Fläche für die Landwirtschaft

Nachrichtliche Übernahme



Wald



Flächen, deren Böden erheblich mit umweltgefährdenden Stoffen belastet sind

sonstige Planzeichen



Nummer der Baufläche bzw. des Baugebietes

Rechtsgrundlage

§ 5 Abs. 2 Nr. 1 BauGB i.V.m. § 4 BauNVO

§ 5 Abs. 2 Nr. 1 BauGB i.V.m. § 6 BauNVO

§ 5 Abs. 2 Nr. 1 BauGB i.V.m. § 8 BauNVO

§ 5 Abs. 2 Nr. 1 BauGB i.V.m. § 11 BauNVO

§ 5 Abs. 2 Nr. 2 BauGB

§ 5 Abs. 2 Nr. 2 BauGB


§ 5 Abs. 2 Nr. 5 BauGB

§ 5 Abs. 2 Nr. 9a BauGB

§ 5 Abs. 4 BauGB

§ 5 Abs. 2 Nr. 9 b BauGB

§ 5 Abs. 3 Nr. 3 BauGB

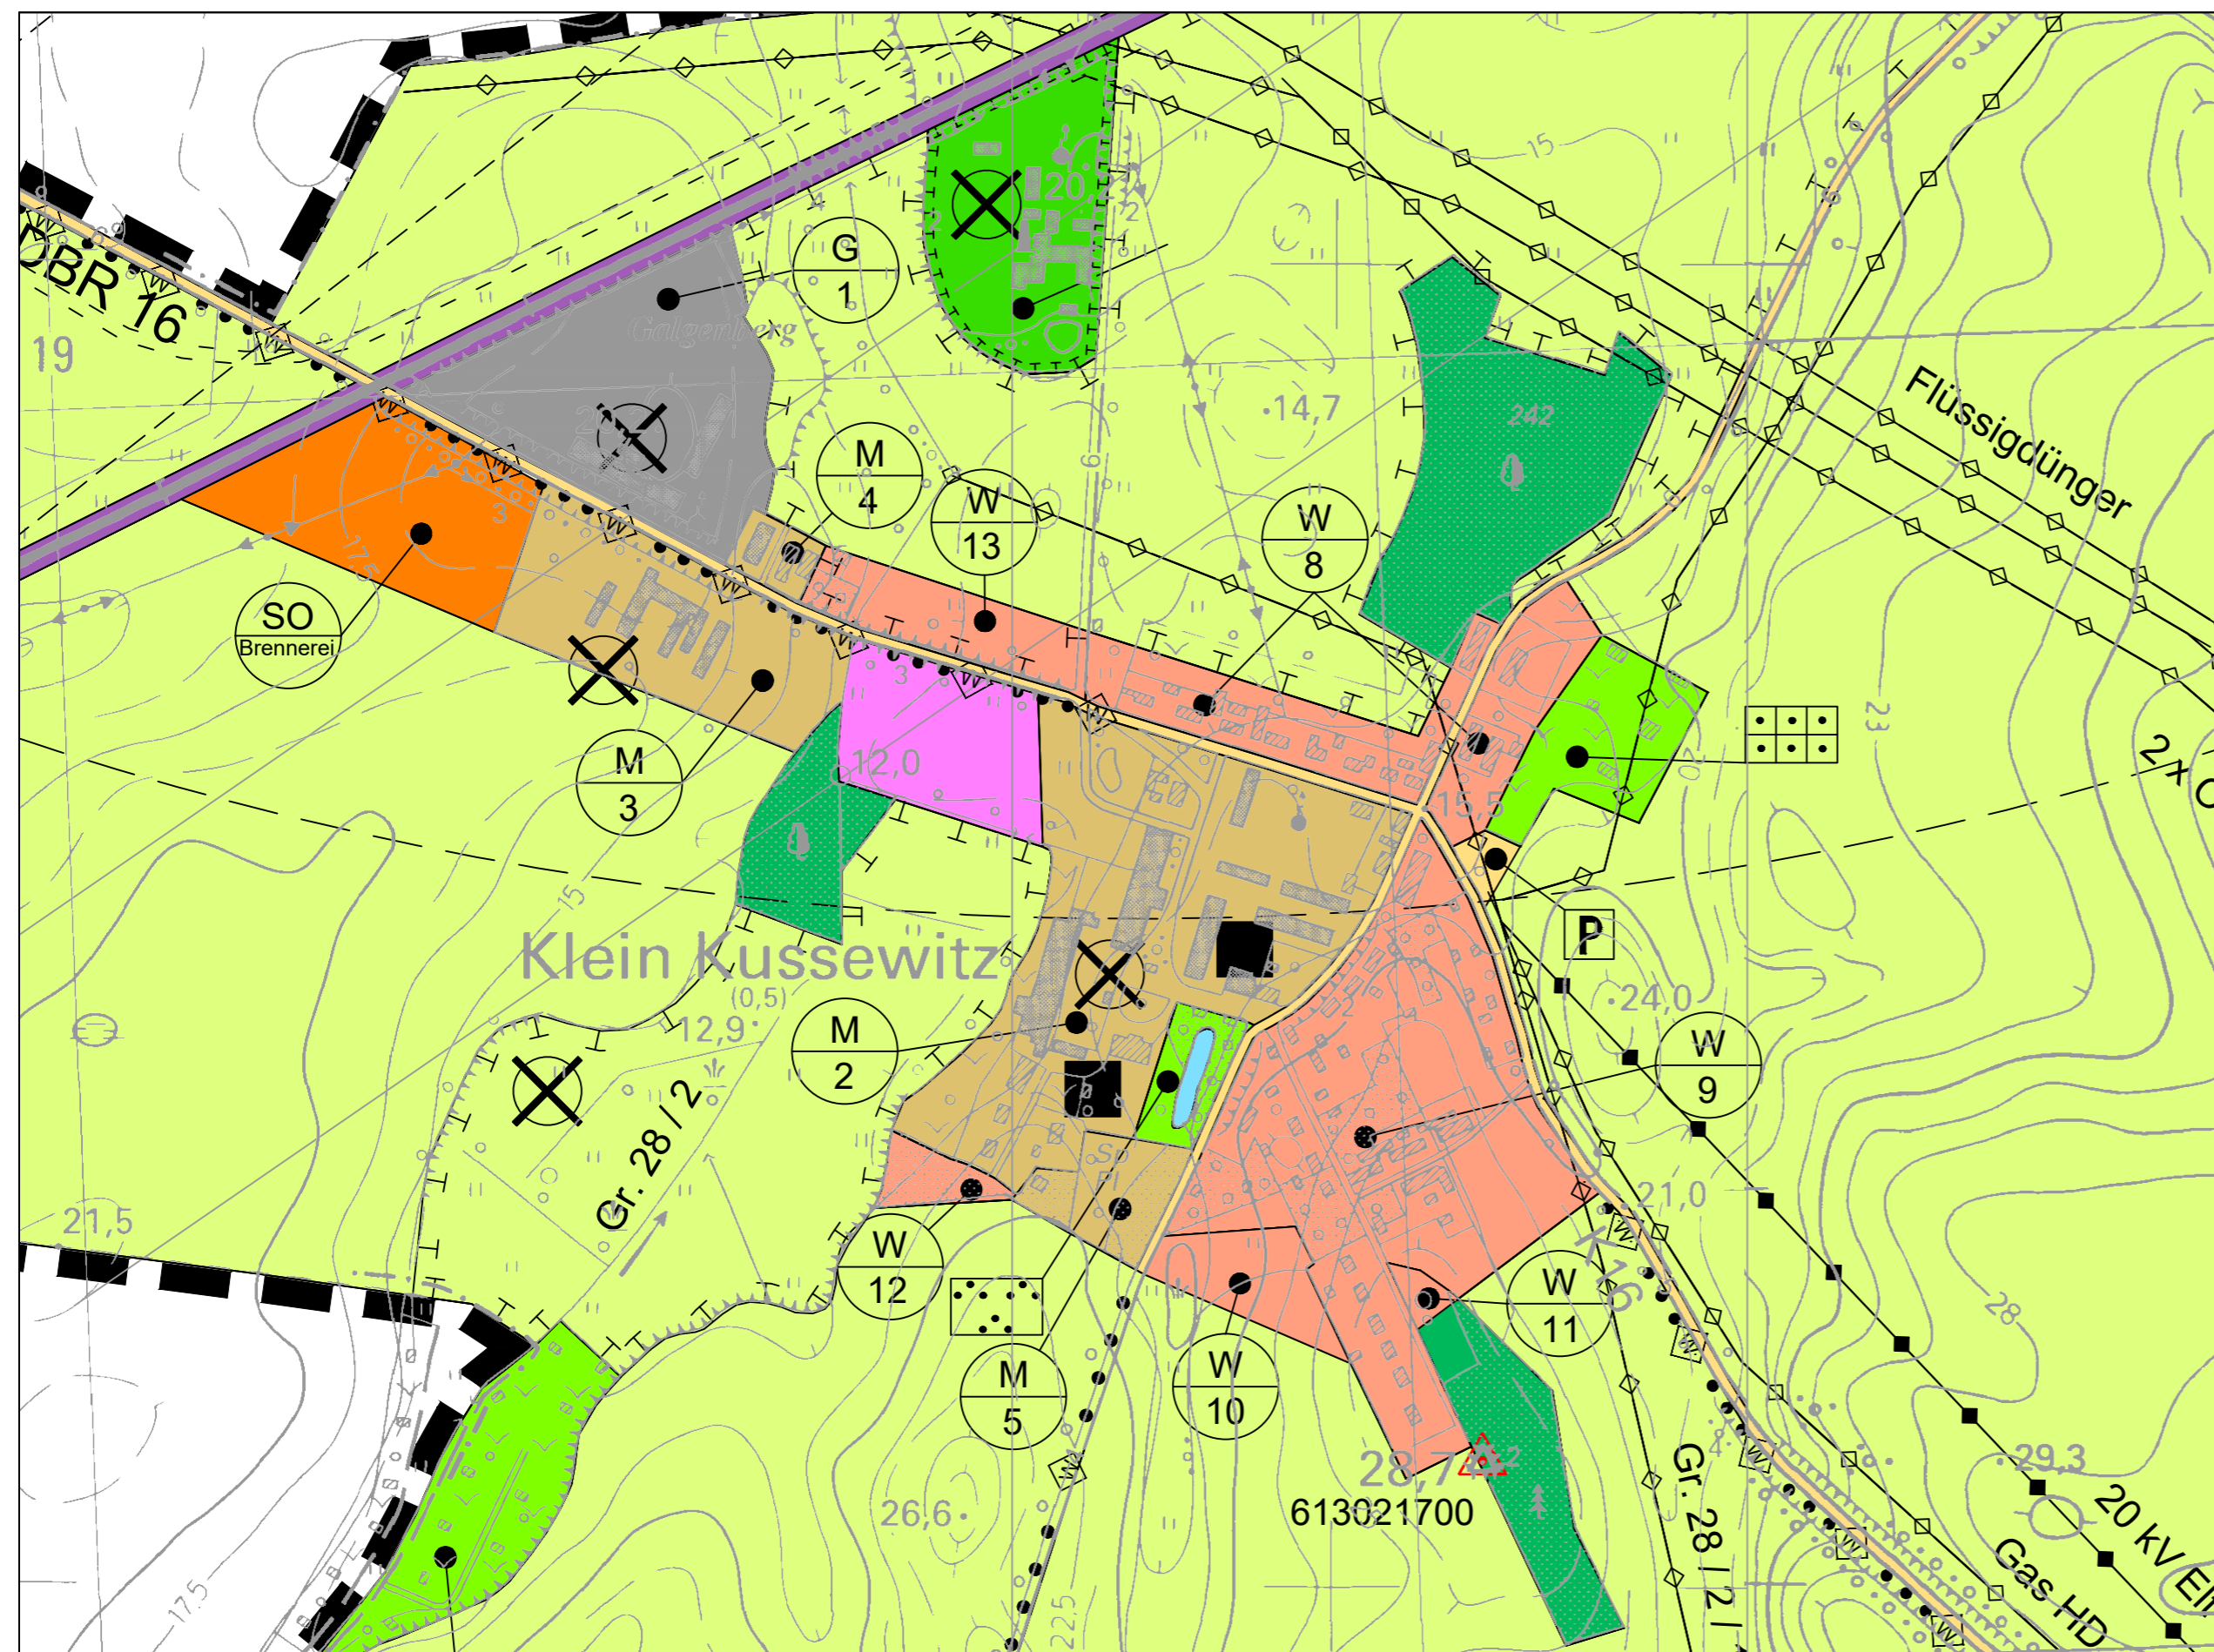

Waren (Müritz), 28.10.2020

ign waren GbR
Lloydstraße 3 · 17192 Waren (Müritz)
Tel. +49 3991 6409-0 · Fax +49 3991 6409-10

